


\\SERVIDER-STORAGE-6-TRABALHOS\2017\17061-3-GER-005-005.dwg - Terminal V1 - Desenho\Trabalho\00_Geral\17061.3-301GER-005B.dwg

- LEGENDA:
SIMBOLOGY:
- PARQUE DE CONTENTORES
CONTAINER YARD
 - VIAS DE CIRCULAÇÃO
ROADS AND CIRCULATIONS
 - LAJES DE BETÃO
CONCRETE SLABS
 - PASSEIOS
WALKWAYS
 - ÁREAS VERDES
GREEN AREAS

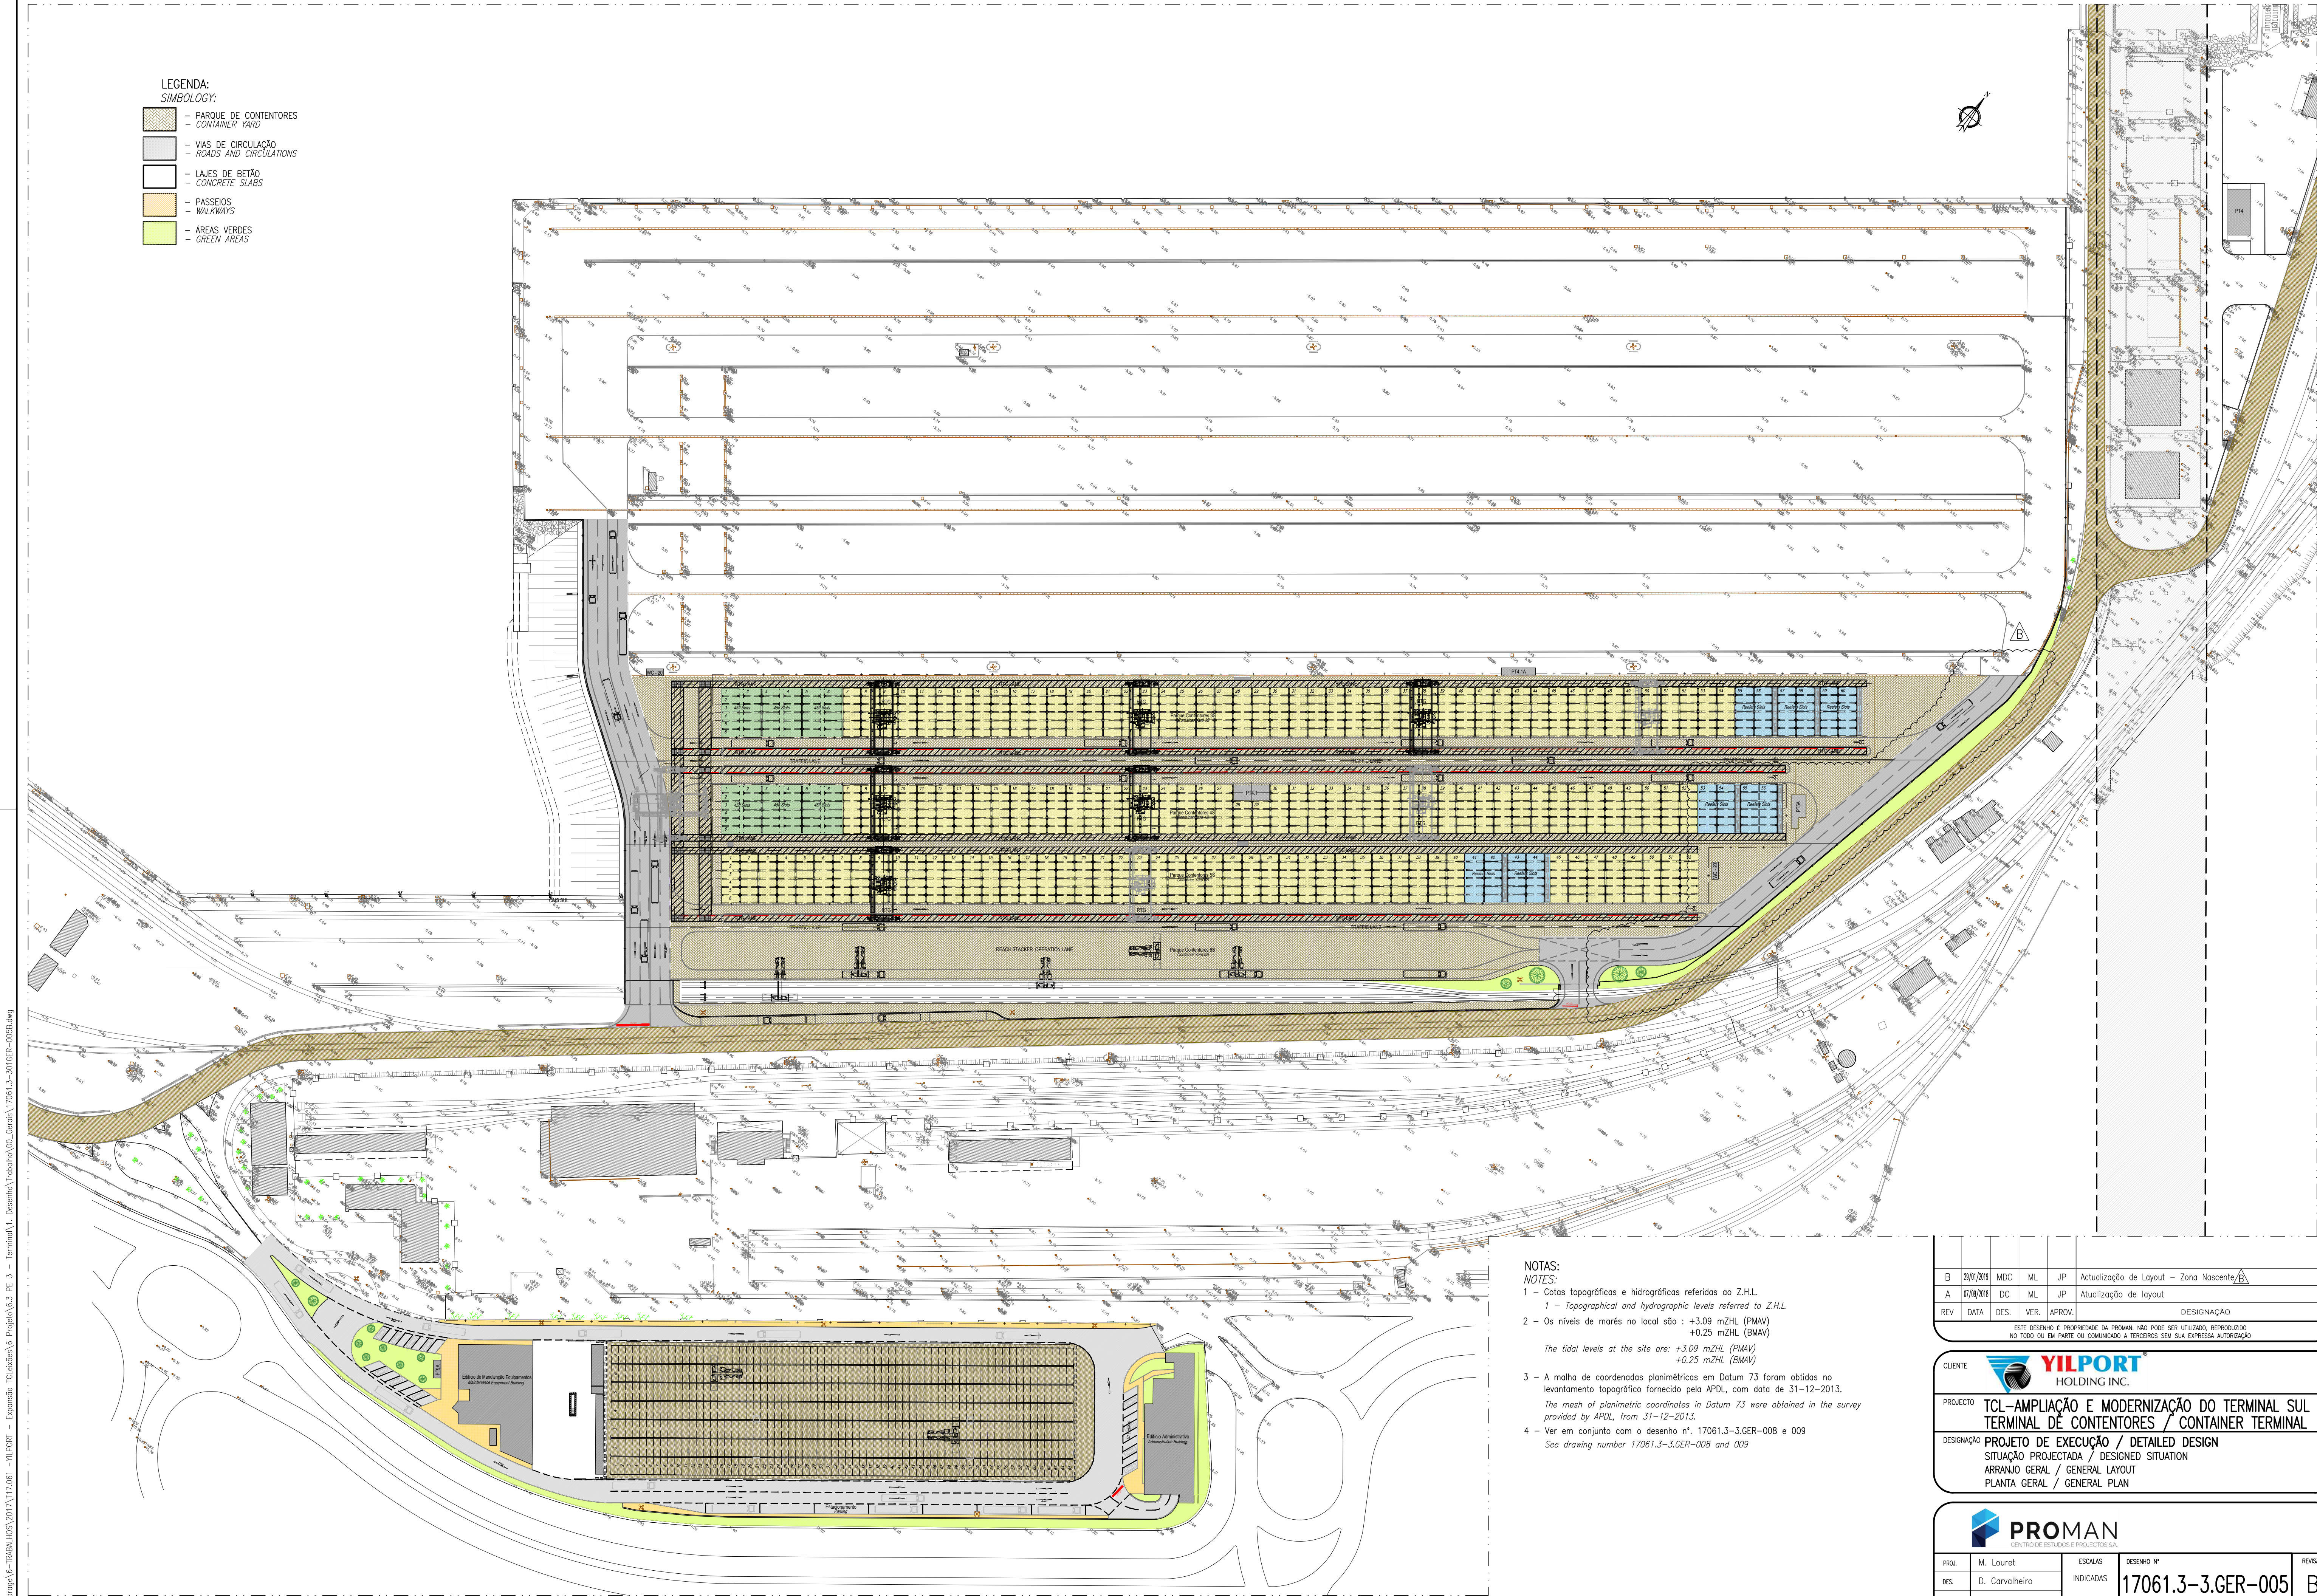

NOTAS:

NOTES:

- Cotas topográficas e hidrográficas referidas ao Z.H.L.
1 - Topographical and hydrographic levels referred to Z.H.L.
- Os níveis de marés no local são : +3.09 mZHL (PMV)
+0.25 mZHL (BMV)

The tidal levels at the site are: +3.09 mZHL (PMV)
+0.25 mZHL (BMV)

- A malha de coordenadas planimétricas em Datum 73 foram obtidas no levantamento topográfico fornecido pela APDL, com data de 31-12-2013.
The mesh of planimetric coordinates in Datum 73 were obtained in the survey provided by APDL, from 31-12-2013.
- Ver em conjunto com o desenho n.º 17061.3-3.GER-008 e 009
See drawing number 17061.3-3.GER-008 and 009

B	29/01/2018	MDC	ML	JP	Atualização de Layout - Zona Nascente
A	07/04/2018	DC	ML	JP	Atualização de layout
REV	DATA	DES.	VER.	APROV.	DESIGNAÇÃO

ESTE DESENHO É PROPRIEDADE DA PROMAN. NÃO PODE SER UTILIZADO, REPRODUZIDO, NO TODO OU EM PARTE OU COMUNICADO A TERCEIROS SEM SUA EXPRESSA AUTORIZAÇÃO.

CLIENTE	YILPORT HOLDING INC.
PROJECTO	TCL-AMPLIAÇÃO E MODERNIZAÇÃO DO TERMINAL SUL TERMINAL DE CONTENTORES / CONTAINER TERMINAL
DESIGNAÇÃO	PROJETO DE EXECUÇÃO / DETAILED DESIGN SITUAÇÃO PROJECTADA / DESIGNED SITUATION ARRANJO GERAL / GENERAL LAYOUT PLANTA GERAL / GENERAL PLAN

PROJ.	M. Lauret	ESCALAS INDICADAS	DESENHO Nº 17061.3-3.GER-005	REVISÃO B
DES.	D. Carvalho			
VER.	A.Ressurreição			
APROV.	J. Pêrnio		DIRECTOR/ARQUIVEIRO SUBSTITUI DES. Nº 17061.3-301GER005B	
DATA	Junho 2018	Pt. 1=1	SUBSTITUI P/DES Nº	

Planta Geral - General Plan
Esc./Scale 1:1000